
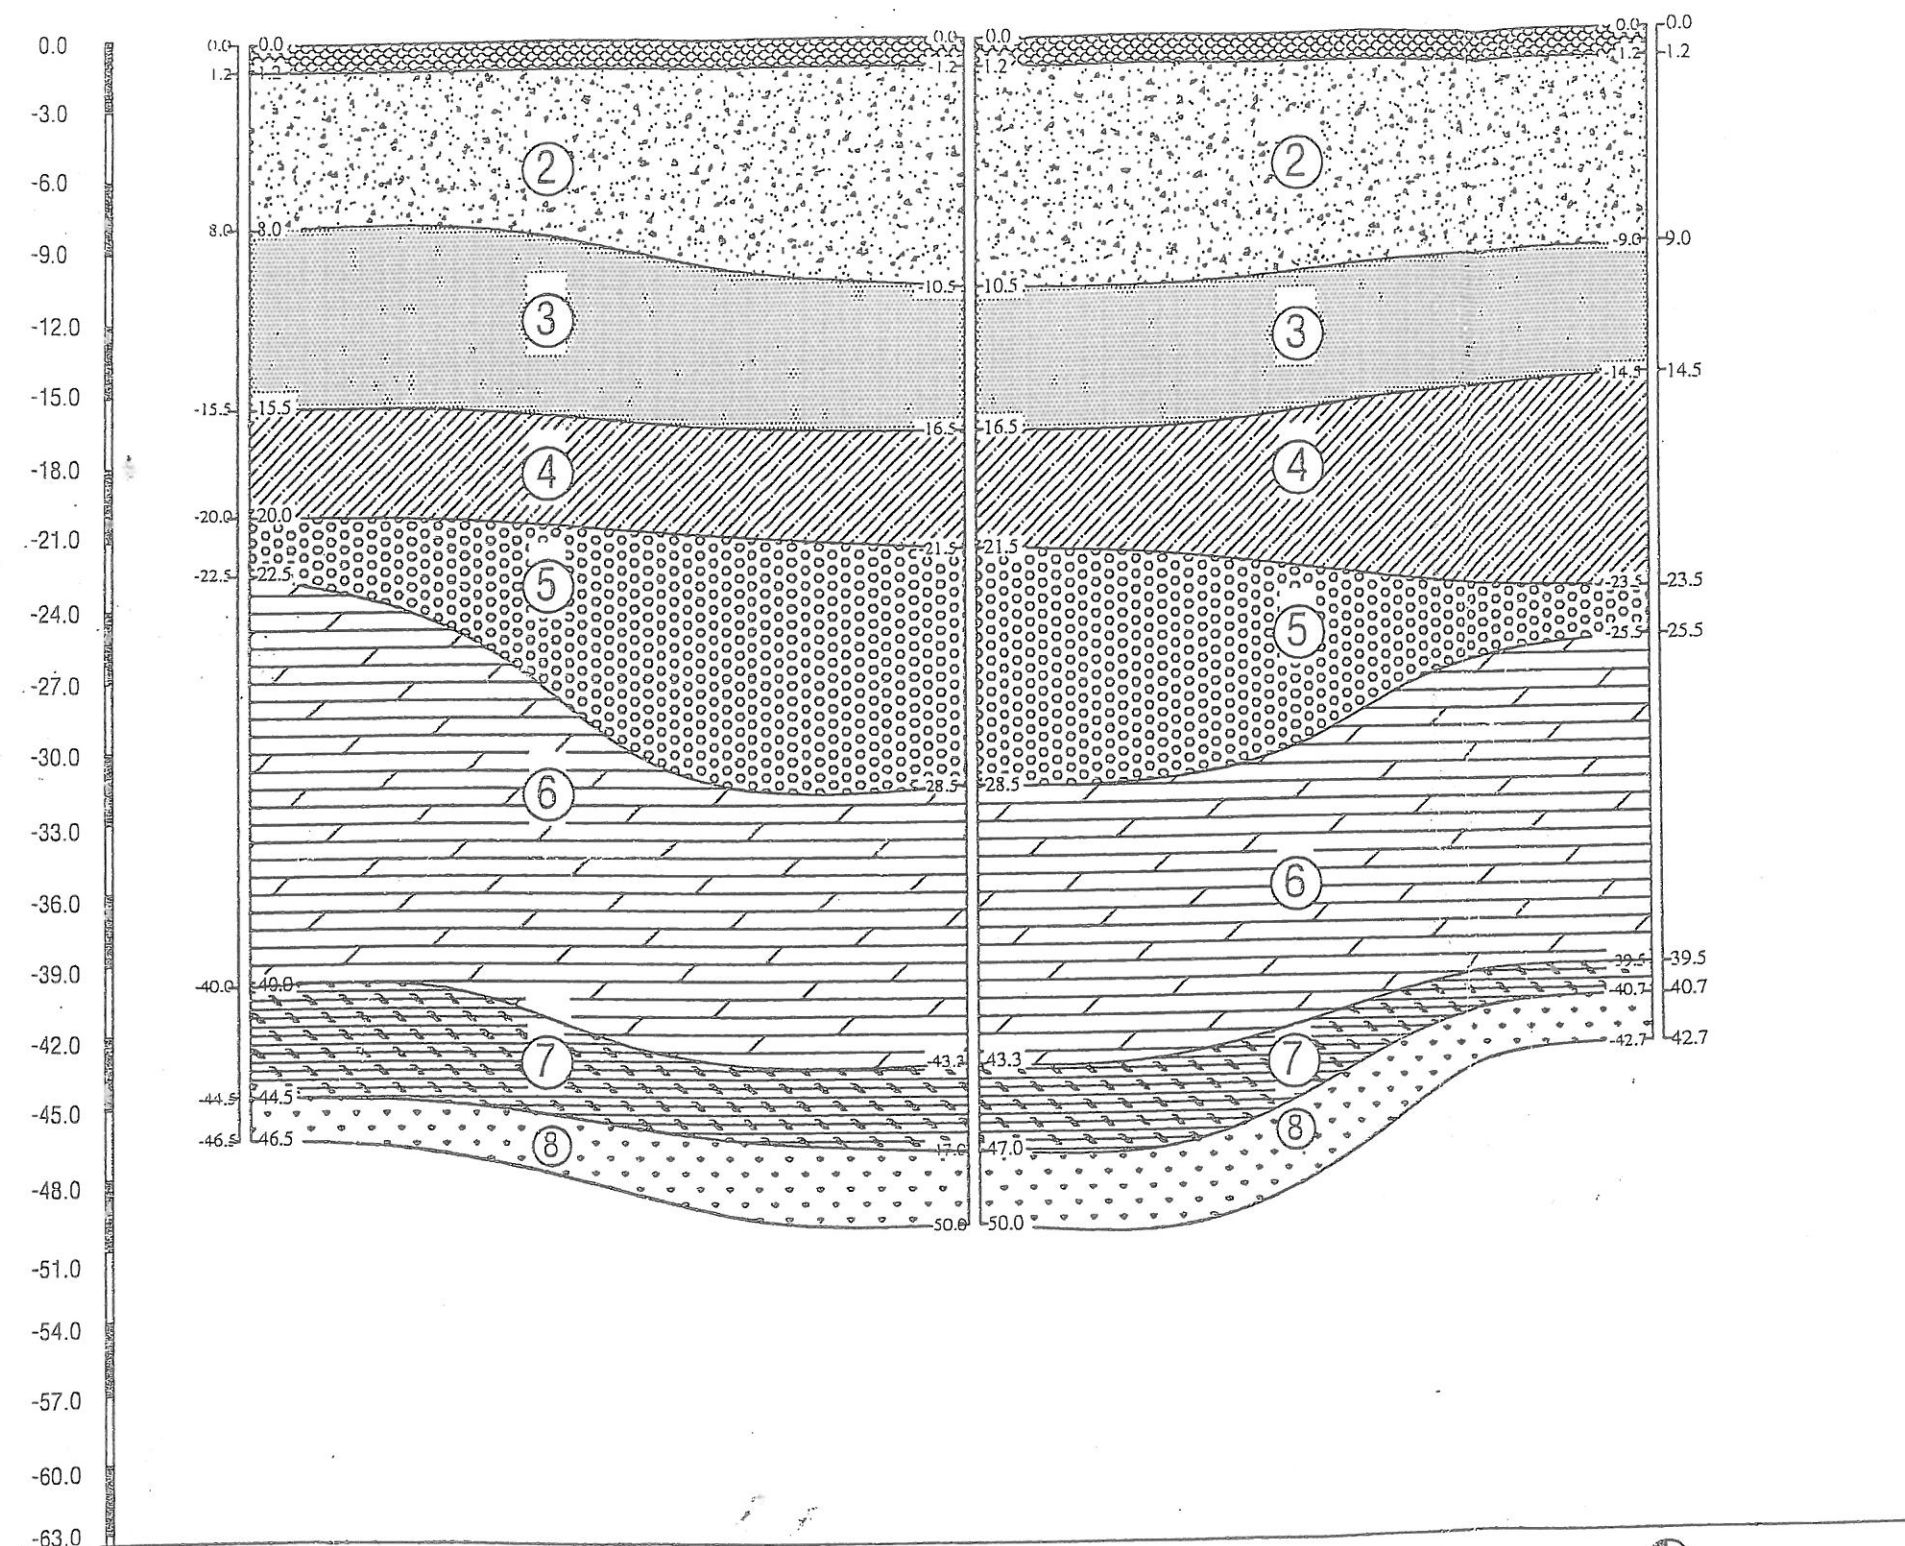


MẶT CẮT ĐỊA CHẤT CÔNG TRÌNH/ GEOTECHNICAL CROSS SECTION
Công trình/ Project: VIGRO HOTEL AND APARTMENT
Vị Trí/ Location: 39-41 Nguyễn Thị Minh Khai - thành phố Nha Trang

Phụ lục - Appendix : 2
 Tỷ lệ / Scale: - Đứng / Vertical : 1/300
 - Ngang/ Horizontal: 1/300

KÝ HIỆU/ LEGEND:

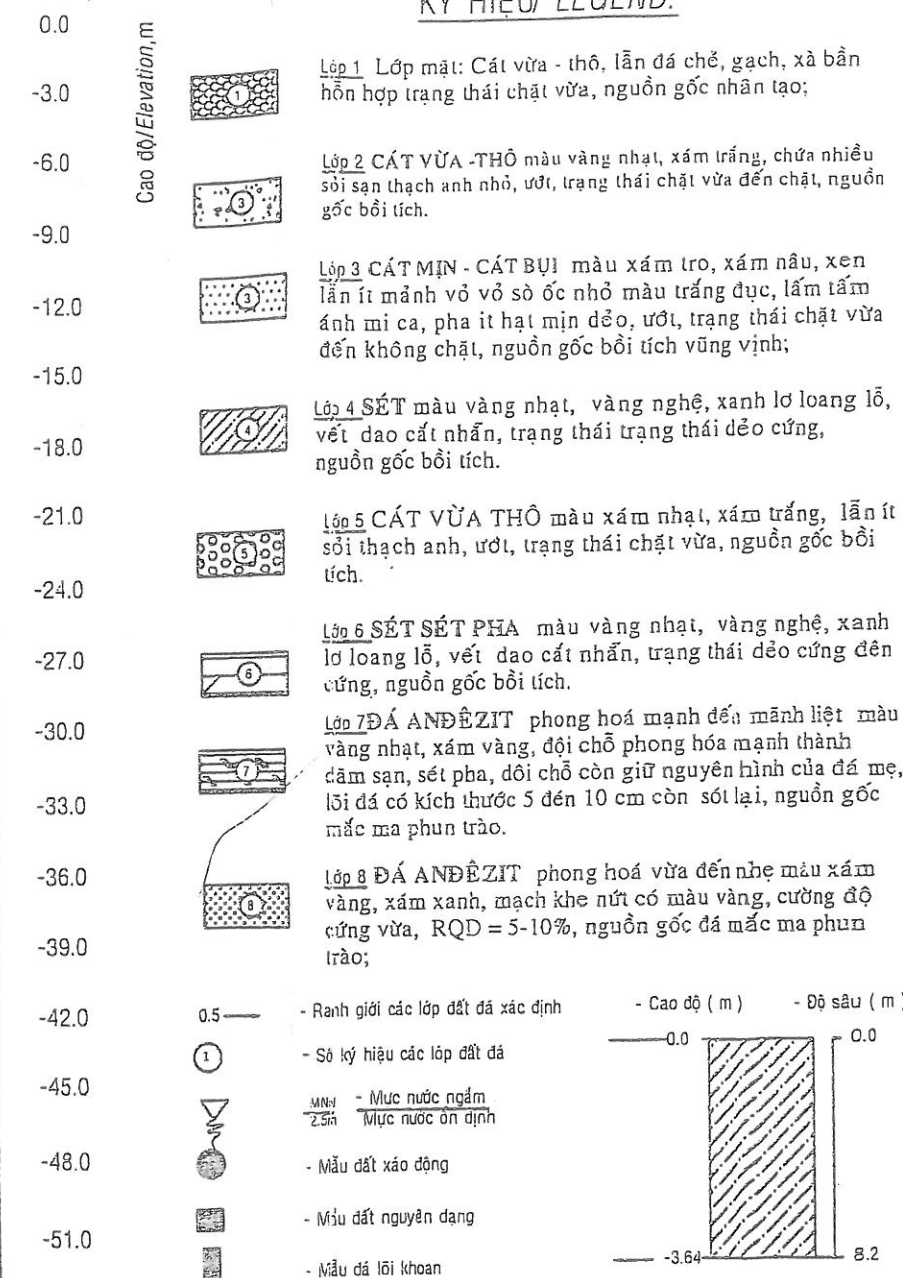

hoảng cách hố khoan(m)	29.0	30.0
ý hiệu hố khoan	HK1	HK2
ao độ hố khoan	0.0	0.0

CHỦ ĐẦU TƯ CÔNG TY TNHH THƯƠNG MẠI VIGRO NHA TRANG		ĐƠN VỊ KHẢO SÁT	
MẶT CẮT ĐỊA CHẤT CÔNG TRÌNH HK1 - HK2 - HK3 CƠ SỞ THI CÔNG: VIGRO HOTEL AND APARTMENT ĐỊA ĐIỂM: 39-41 NGUYỄN THỊ MINH KHAI - THÀNH PHỐ NHA TRANG		CÔNG TY TNHH TƯ VẤN THIẾT KẾ XÂY DỰNG HÒA BÌNH	
NGƯỜI VẼ	KIỂM TRA	TỜ SỐ	GIẤM ĐỐC
NGUYỄN VĂN LỘC	VÔ TẤN CANG	HT: 20/05/2018	VÔ TẤN CANG