



CÔNG TRÌNH: KHẢO SÁ

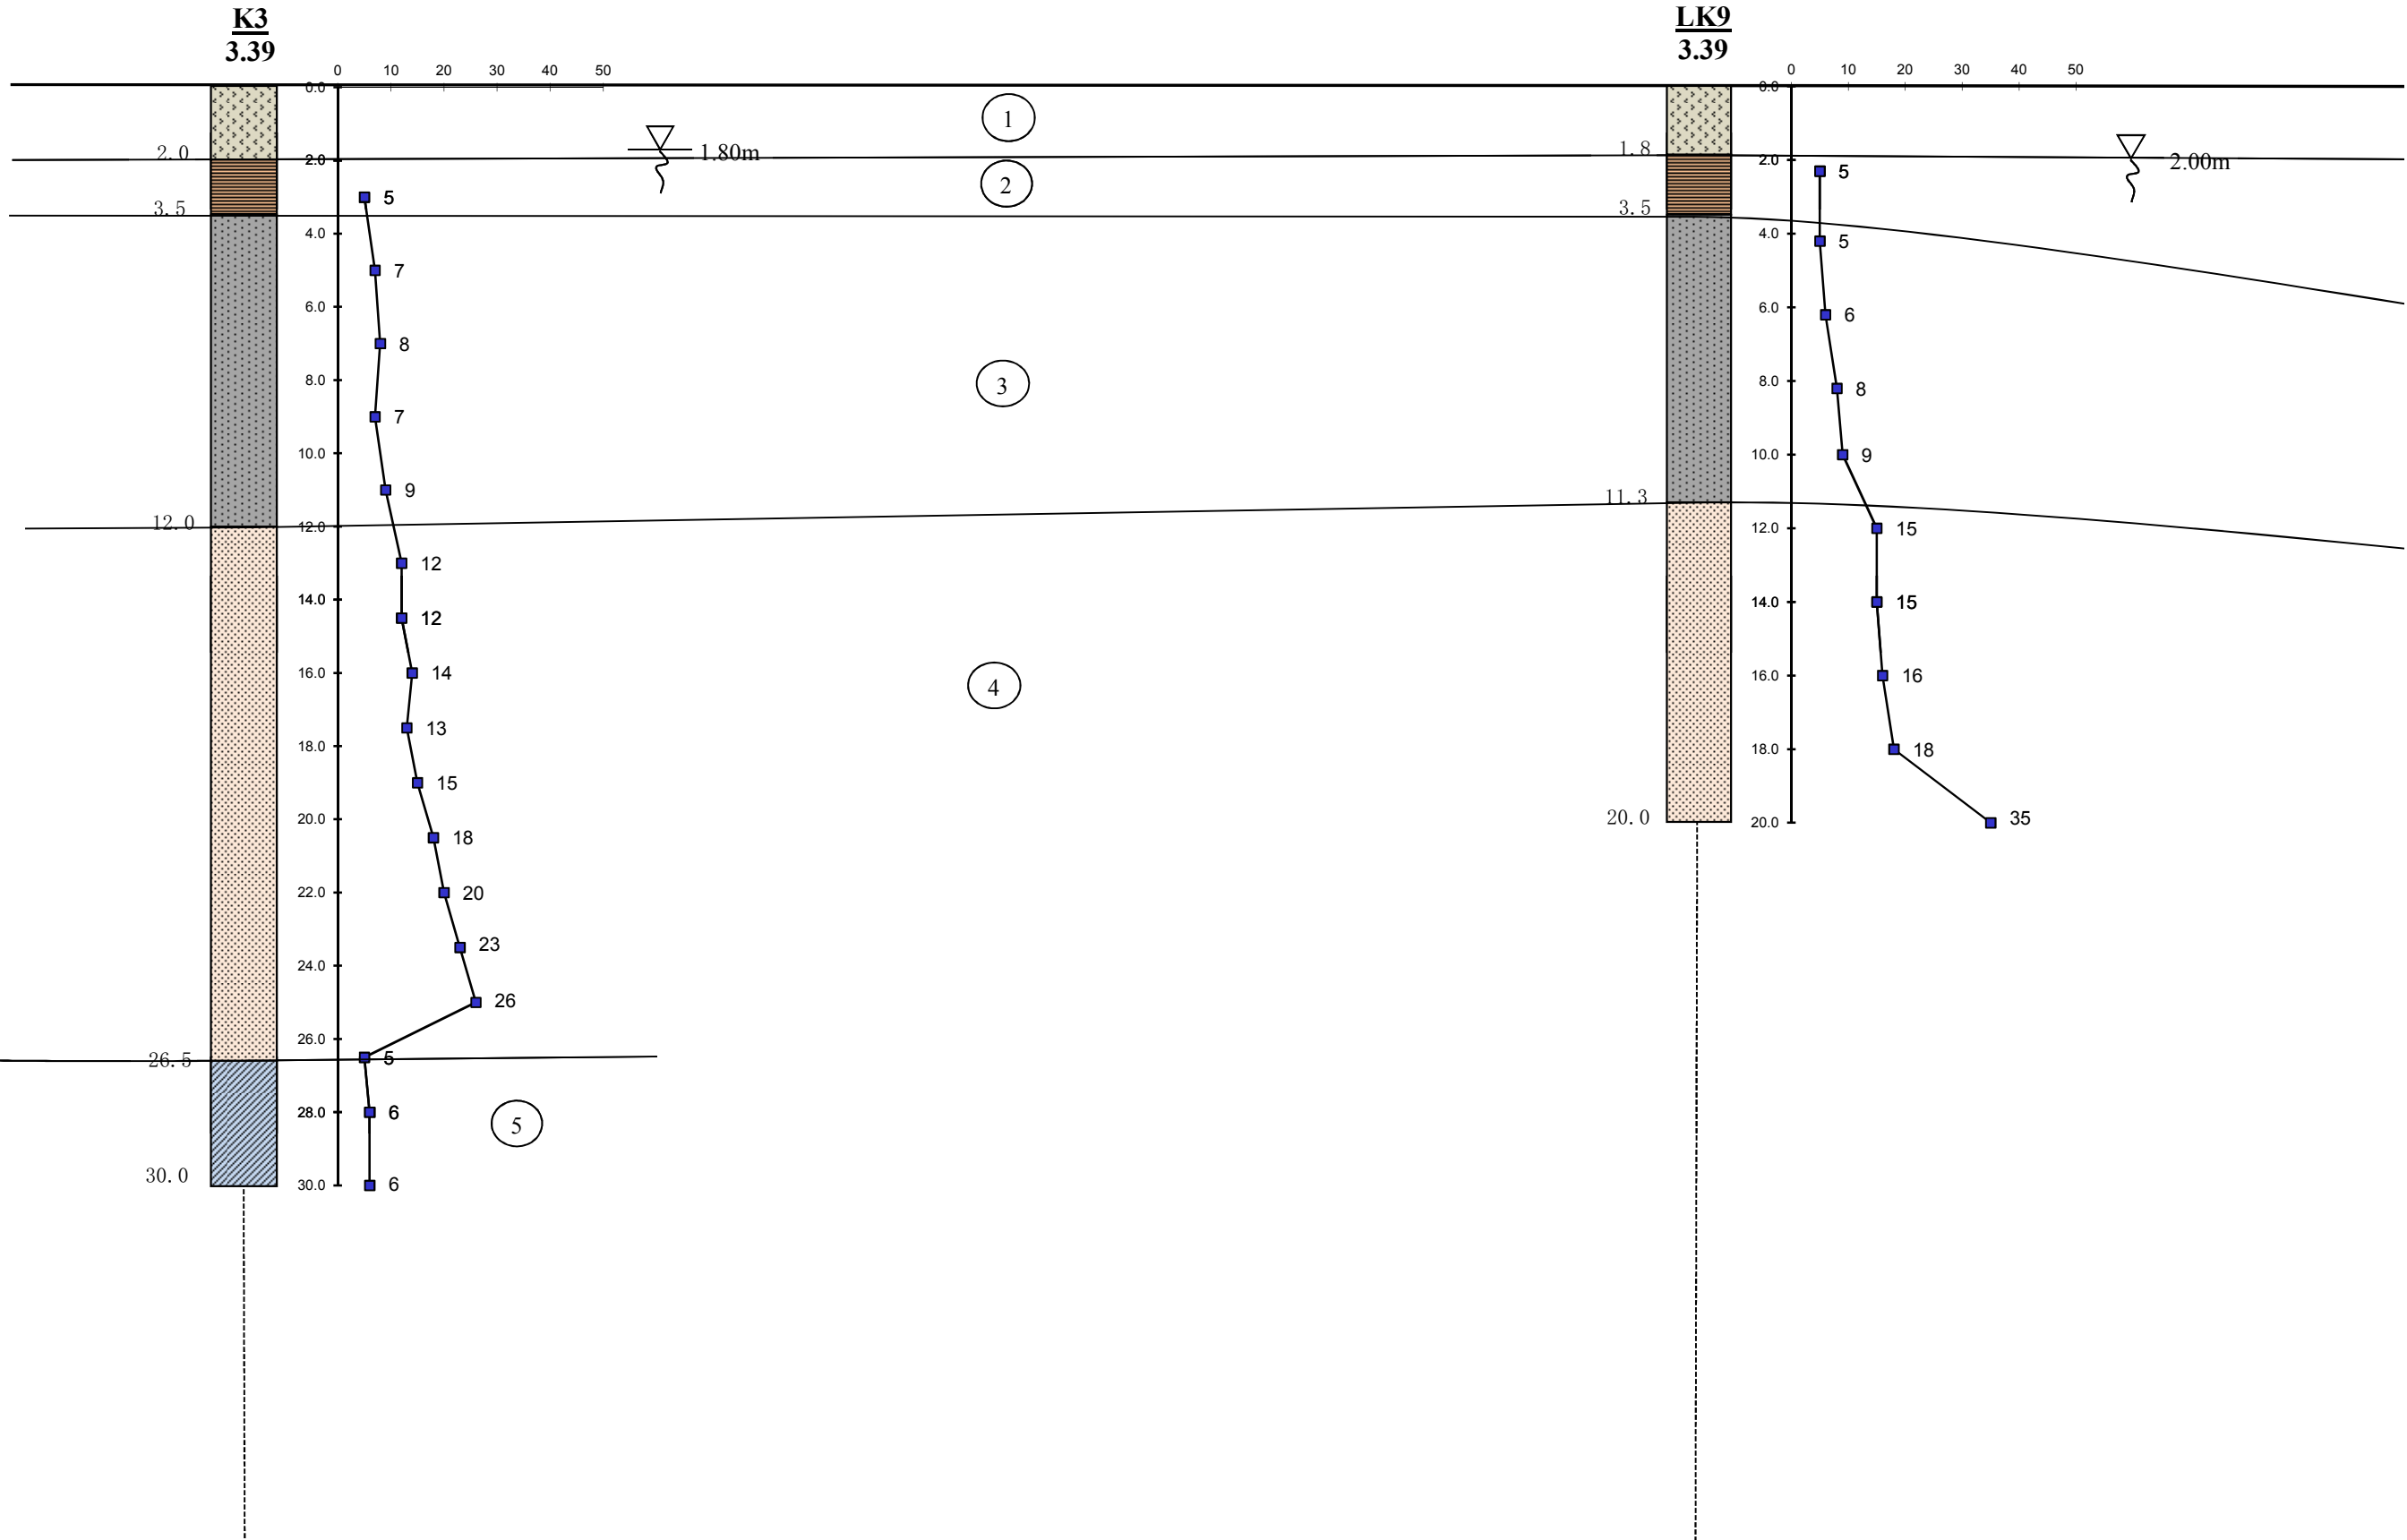


Độ sâu (m)	30.00	20.0
Khoảng cách (m)		73.70


T ĐCCT BỔ SUNG KHU NHÀ Ở CAO TẦNG KTX THUỘC DỰ ÁN ĐẦU TƯ XÂY DỰNG KHU DỊCH VỤ, NHÀ Ở CÔNG NHÂN KHU CÔNG NGHIỆP ĐỒNG
ĐỊA ĐIỂM: HUYỆN KIM BẢNG, TỈNH HÀ NAM
TỶ LỆ: NGANG 1:400 , ĐỨNG 1: 200

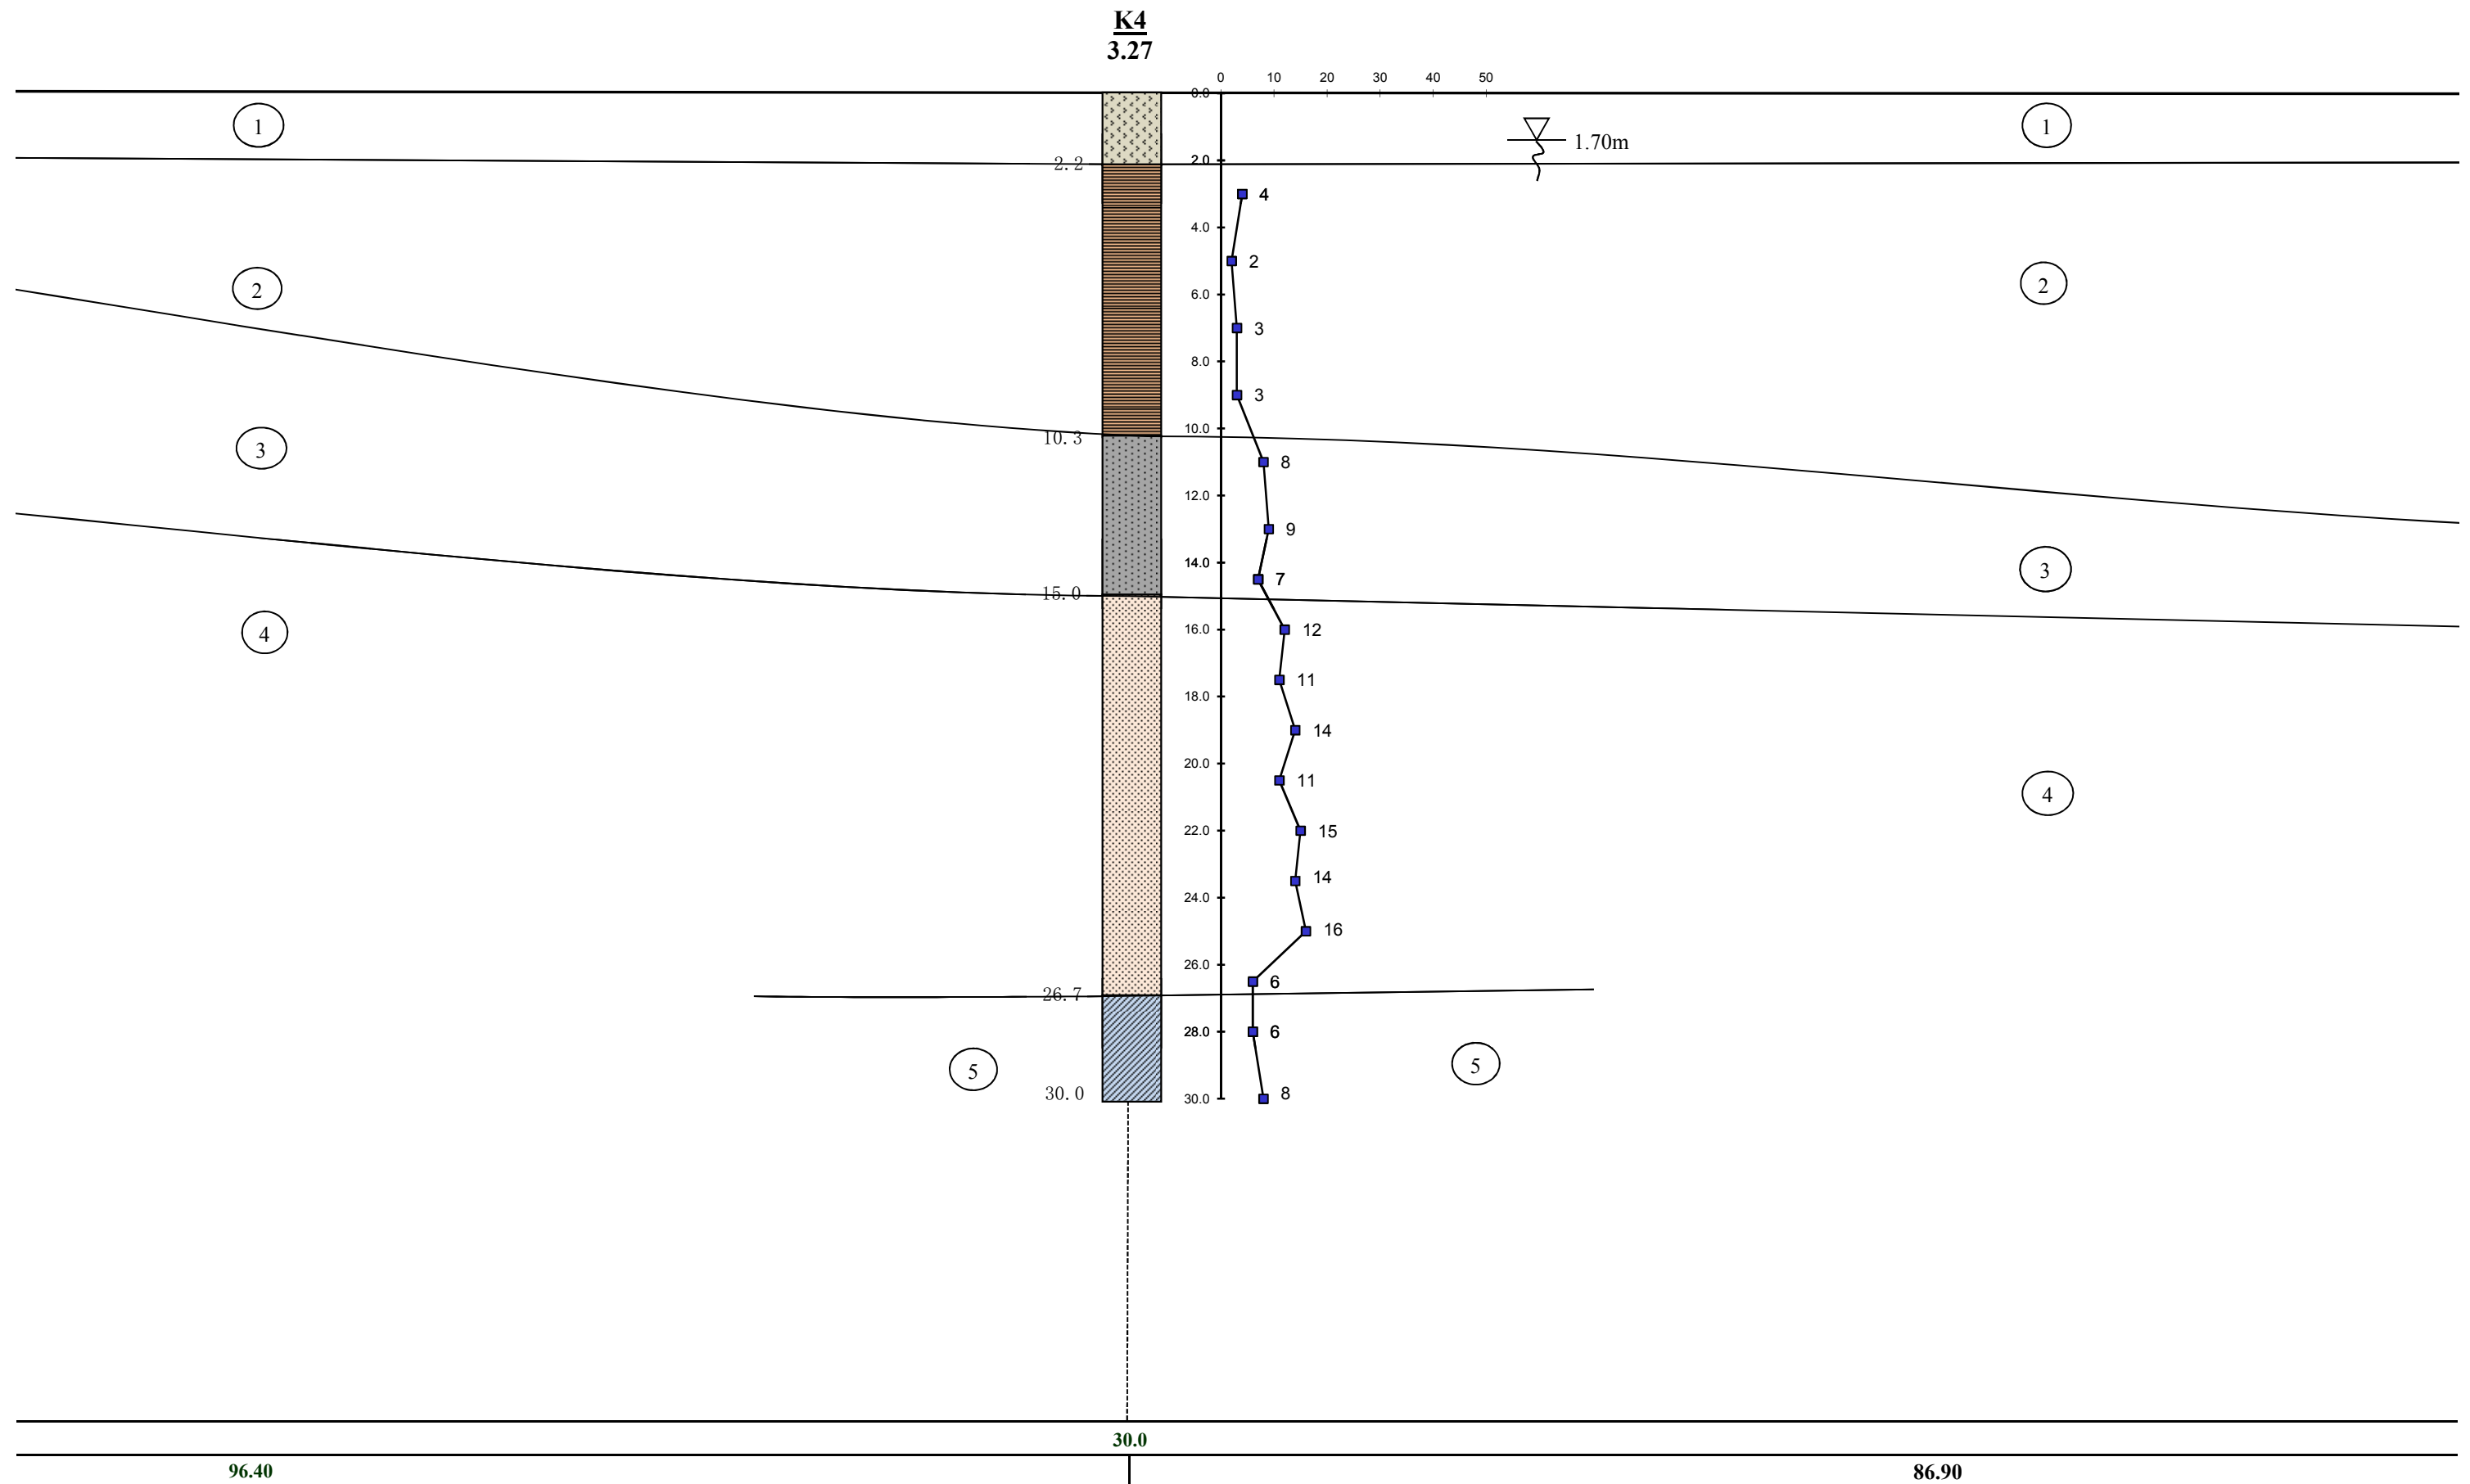

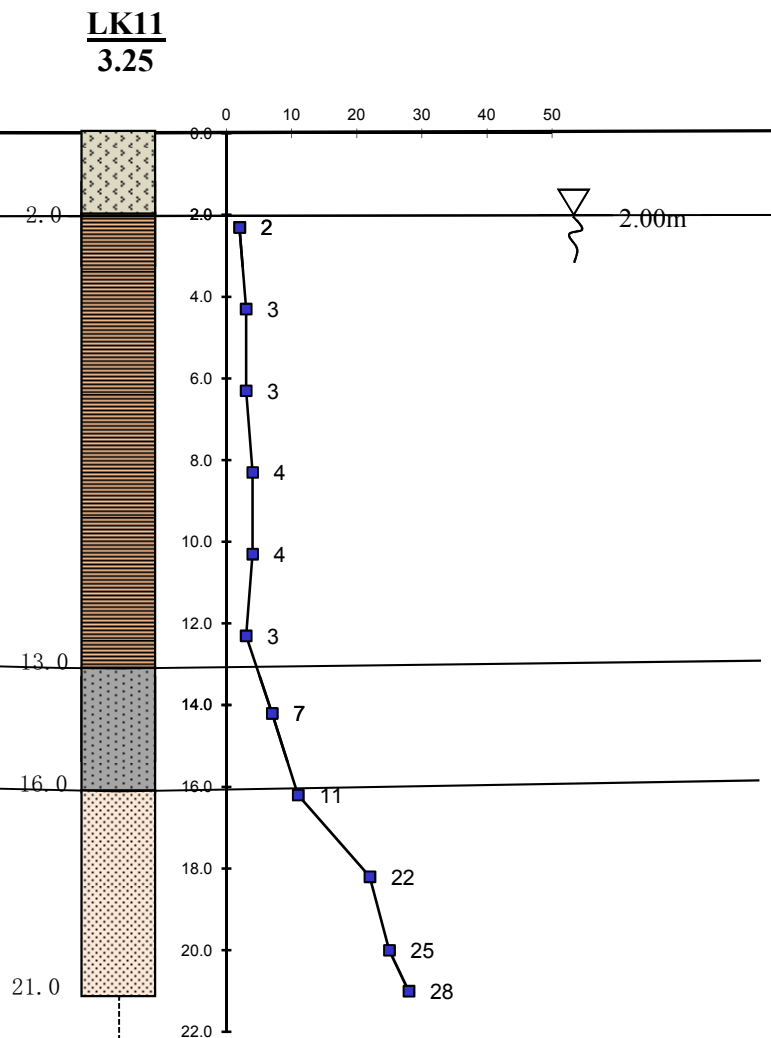

VĂN IV





CHỈ DẪN

-  Lớp 1: Đất lấp


 Lớp 2: Sét pha, trạng thái dẻo chảy - dẻo mềm.

 Lớp 3: Cát hạt mịn lẫn bụi, trạng thái xốp.

 Lớp 4: Cát hạt mịn - nhỏ lẫn bụi, trạng thái chặt vừa

 Lớp 5: Sét pha, trạng thái dẻo mềm

 Ranh giới lớp và độ sâu, m

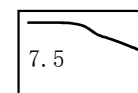


K1
5.83


Ký hiệu hồ khoan
Cao độ hồ khoan



Biểu đồ thí nghiệm xuyên tiêu chuẩn SPT,
Nspt (số búa)

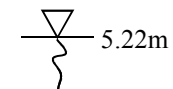

Mực nước dưới đất

<div></div> <div>TỔNG CÔNG TY TƯ VẤN XÂY DỰNG VIỆT NAM CÔNG TY CỔ PHẦN KHẢO SÁT VÀ XÂY DỰNG - USCO</div>			CÔNG TRÌNH: KHẢO SÁT ĐCCT BỒ SUNG KHU NHÀ Ở CAO TẦNG KTX THUỘC DỰ ÁN ĐTXD KHU DỊCH VỤ, NHÀ Ở CÔNG NHÂN KHU CÔNG NGHIỆP ĐỒNG VĂN IV ĐỊA ĐIỂM: HUYỆN KIM BẮNG, TỈNH HÀ NAM		
Phó Tổng giám đốc	Ths. Trần Ngọc Sang		MẬT CẮT ĐỊA CHẤT CÔNG TRÌNH TUYẾN 4-4		
Phòng KHK	Ks. Phạm Hữu Truyền				
Chủ nhiệm khảo sát	Ks. Nguyễn Đức Xuân				
Người thành lập	Ks. Trần Thu Trang		Tỷ lệ đứng	1/200	Phụ lục số: II-4
			Tỷ lệ ngang	1/400	