

SỬA SỬA MODIFY	NGƯỜI SỬA REVISED BY	NGÀY SỬA DATE
1		
2		

CHỦ ĐẦU TƯ - INVESTOR


CÔNG TY CỔ PHẦN
BẤT ĐỘNG SẢN HÀ QUANG

CÔNG TRÌNH

KHU ĐÔ THỊ MỚI LÊ HỒNG PHONG I
HÀNG MŨC
NHÀ Ở XÃ HỘI LÔ SSH-09

.....

ĐỊA ĐIỂM XÂY DỰNG: KHU ĐÔ THỊ MỚI LÊ HỒNG PHONG I,
PHƯỜNG PHƯỚC HẠ, THÀNH PHỐ NHÀ TRANG, TỈNH KHÁNH HÒA

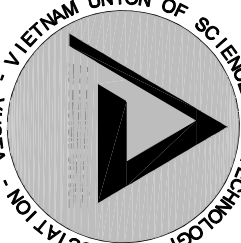

A3 DESIGN OFFICE

CÔNG TY CỔ PHẦN TRƯỚC A3

25, Tả Quang Bửu Str., Hà Nội, Việt Nam
Tel: (04.3) 8 683 515 / : Fax: (04.3) 8 683 514
E-mail:a3office@gmail.com, website:a3office.vn

GIÁM ĐỐC - DIRECTOR

KTS. PHẠM XUÂN DƯƠNG

CHỦ TRƯỞNG THIẾT KẾ - CHIEF DESIGN

KTS. NGUYỄN PHI HÙNG

THIẾT KẾ - DESIGN

KTS. LẠI LƯƠNG KHÁNH

THỂ HIỆN - DRAW

KTS. PHẠM THUYẾT QUỲNH

KIỂM TRA - CHECK

KTS. NGUYỄN TIẾN DẠT

QUẢN LÝ - MANAGER

KS. PHẠM LƯƠNG KIẾN

TÊN BẢN VẼ - DWGS NAME

MẶT BẰNG ĐỊNH VỊ HỒ
KHOAN ĐỀ XUẤT

SỐ HỢP - CONTRACT No

2018

QUÁI ĐOÀN THIẾT KẾ - PHASE

KHO GIẤY
PAPER SIZE

A2

TKCS

TITLE
SCALE


1:XXX

KI HẸU BẢN VẼ - DWG. NO

REV

R0

DC-01

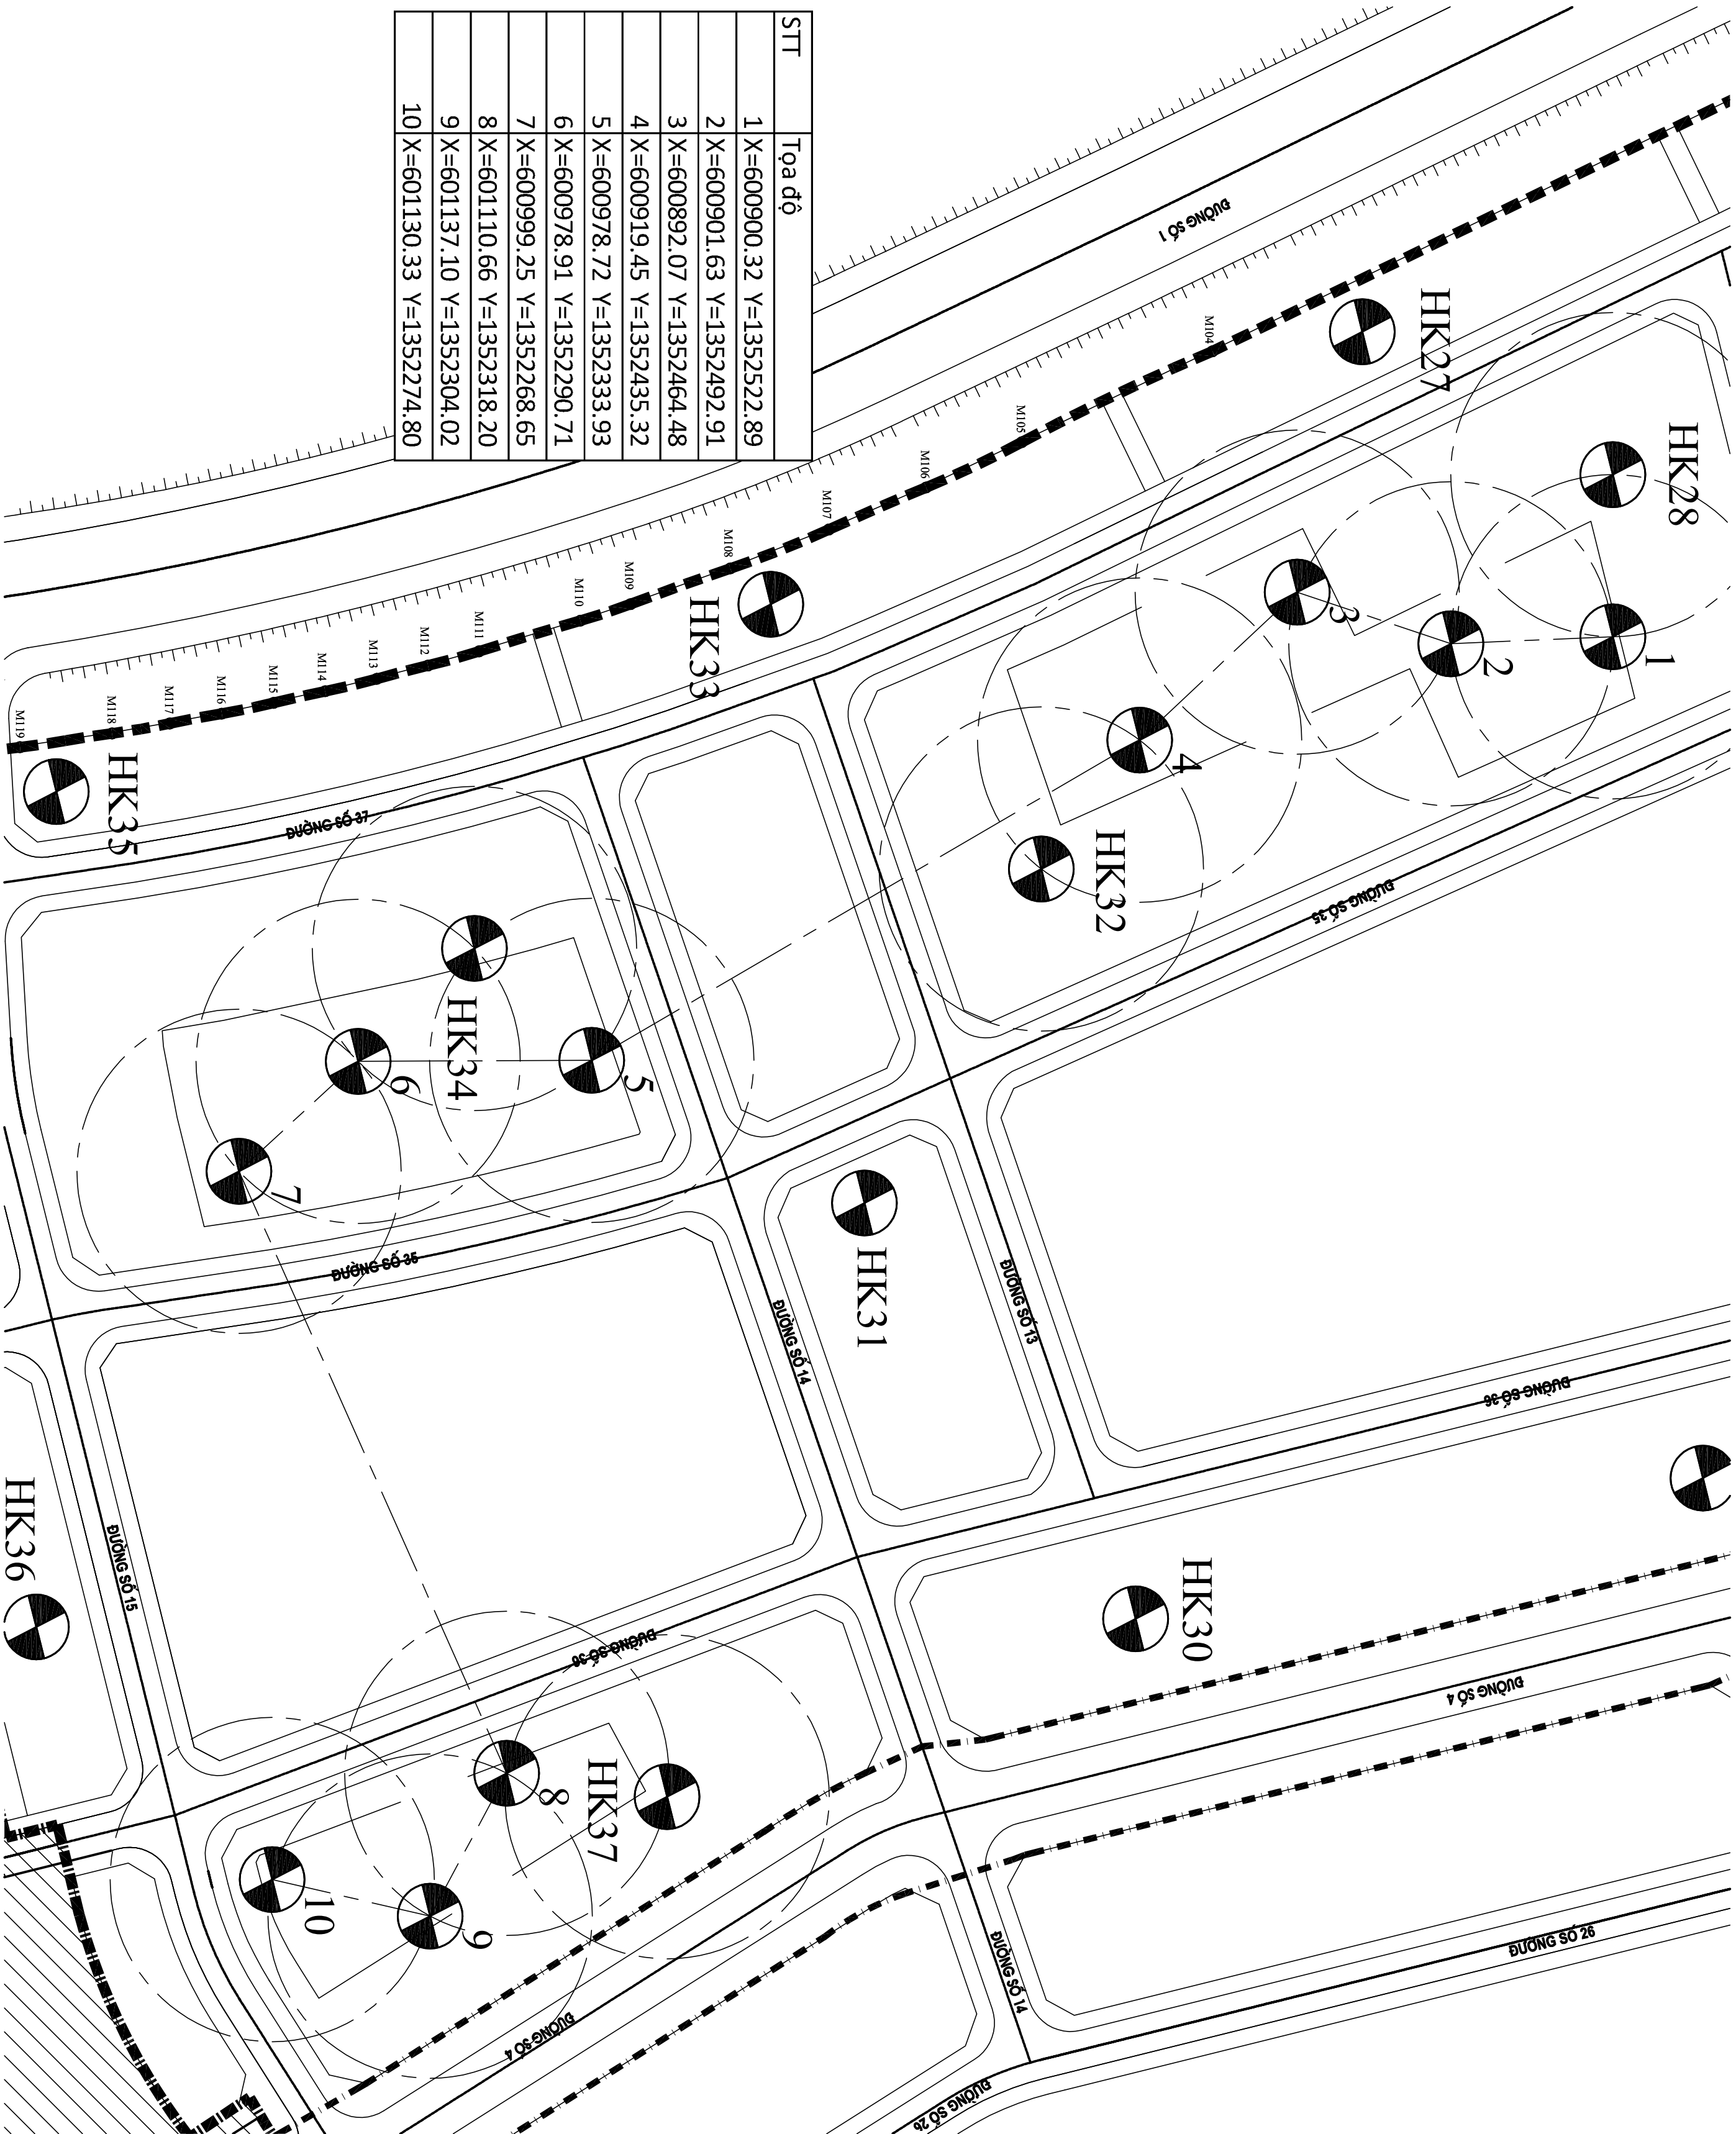

STT	Tọa độ
1	X=600900.32 Y=135252.89
2	X=600901.63 Y=1352492.91
3	X=600892.07 Y=1352464.48
4	X=600919.45 Y=1352435.32
5	X=600978.72 Y=1352333.93
6	X=600978.91 Y=1352290.71
7	X=600999.25 Y=1352268.65
8	X=601110.66 Y=1352318.20
9	X=601137.10 Y=1352304.02
10	X=601130.33 Y=1352274.80

MẶT BẰNG ĐỊNH VỊ HỒ KHOAN ĐỀ XUẤT