


MẶT CẮT ĐỊA CHẤT CÔNG TRÌNH

CÔNG TRÌNH: TRUNG TÂM TIẾP NHẬN DỊCH VỤ XE ÔTÔ "K" LINE -GEMADEPT


Địa Điểm: LÔ N-8 - ĐƯỜNG SỐ 4 - KCN LONG HẬU - CẦN GIUỘC - LONG AN

TỶ LỆ: NGANG :1/400 ; ĐỨNG :1/200

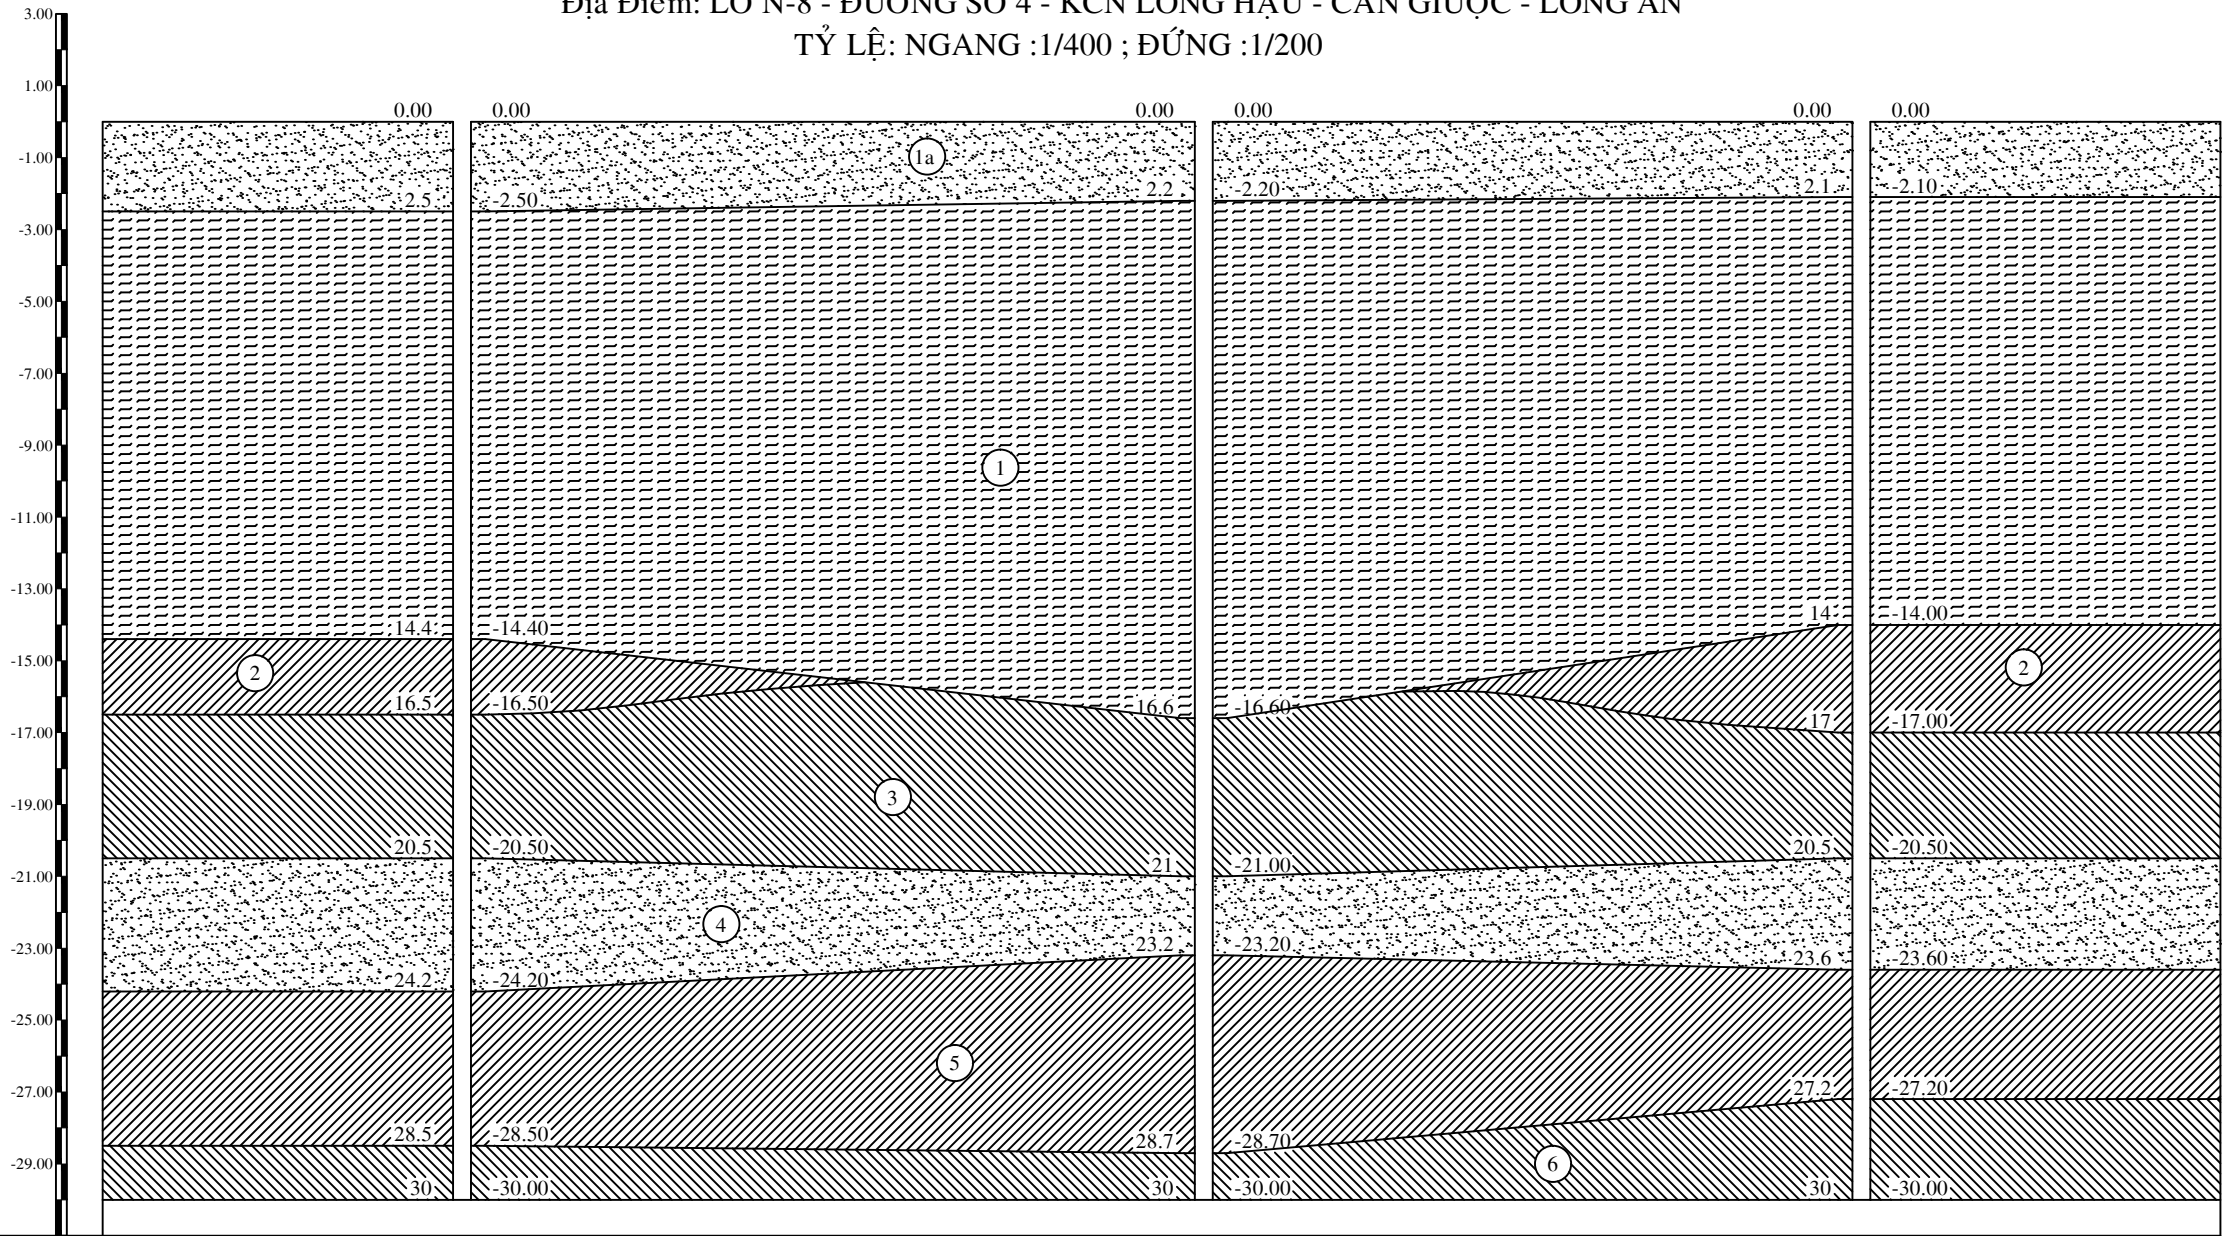


|                     |       |      |       |      |       |  |
|---------------------|-------|------|-------|------|-------|--|
| TÊN LỖ KHOAN        | ● HK1 |      | ● HK2 |      | ● HK3 |  |
| ĐỘ SÂU (m)          | 30    |      | 30    |      | 30    |  |
| CAO ĐỘ TỰ NHIÊN (m) | 0     |      | 0     |      | 0     |  |
| KHOẢNG CÁCH LỀ (m)  |       | 41.3 |       | 36.6 |       |  |

CHÚ GIẢI

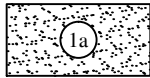


Cát hạt nhỏ, màu xám đen

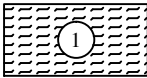


Bùn sét, màu xám xanh, trạng thái chảy



Sét, màu xám nâu  
trạng thái dẻo mềm

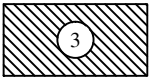

Sét, màu xám xanh - nâu vàng  
trạng thái nửa cứng

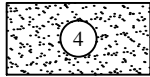

Cát pha, màu nâu vàng - xám vàng



Sét, màu nâu vàng - xám xanh  
trạng thái nửa cứng



Sét, màu xám xanh, trạng thái dẻo cứng