


MẶT CẮT ĐỊA CHẤT CÔNG TRÌNH IV

Tỷ lệ đứng: 1/200
Tỷ lệ ngang: 1/300

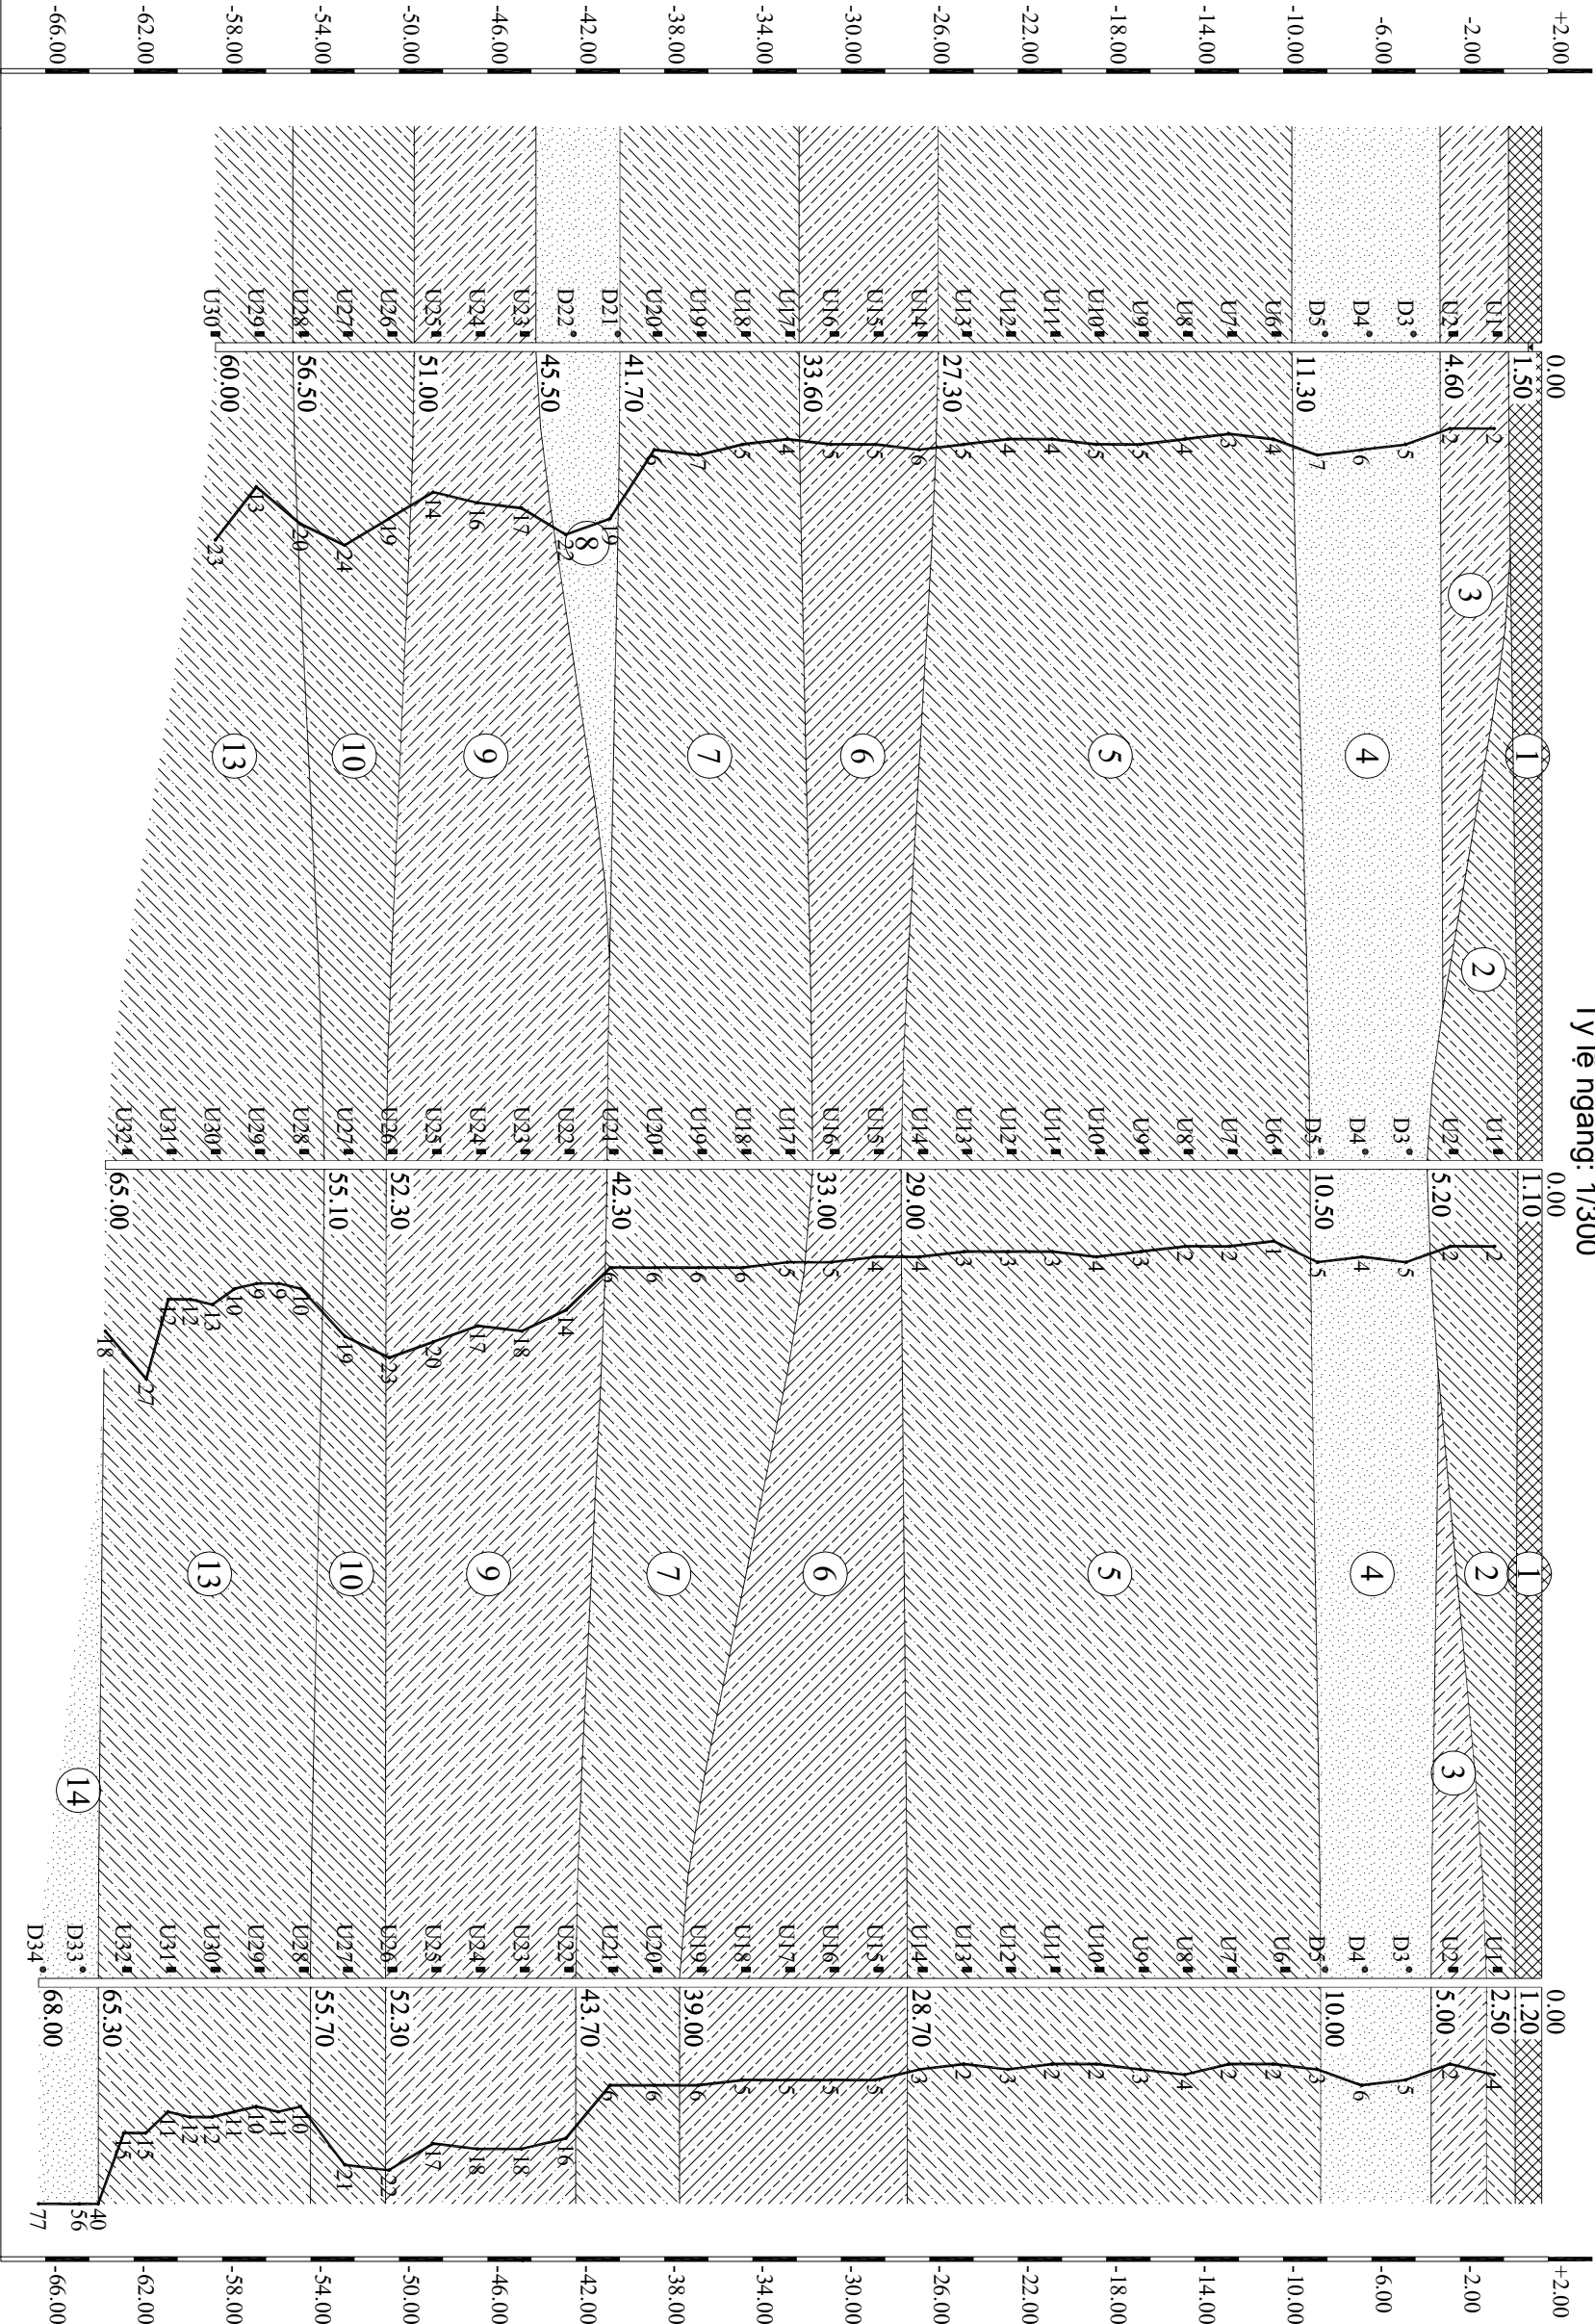

Cao độ tự nhiên (m)	+1.70		
Cự ly (m)	55.50		
Odd distance (m)	55.50		
Tên cọc (Stake name)	BH8		
Hố khoan (Borehole)	BH9		


