


MẶT CẮT ĐỊA CHẤT CÔNG TRÌNH VI

Tỷ lệ đứng: 1/200
Tỷ lệ ngang: 1/300

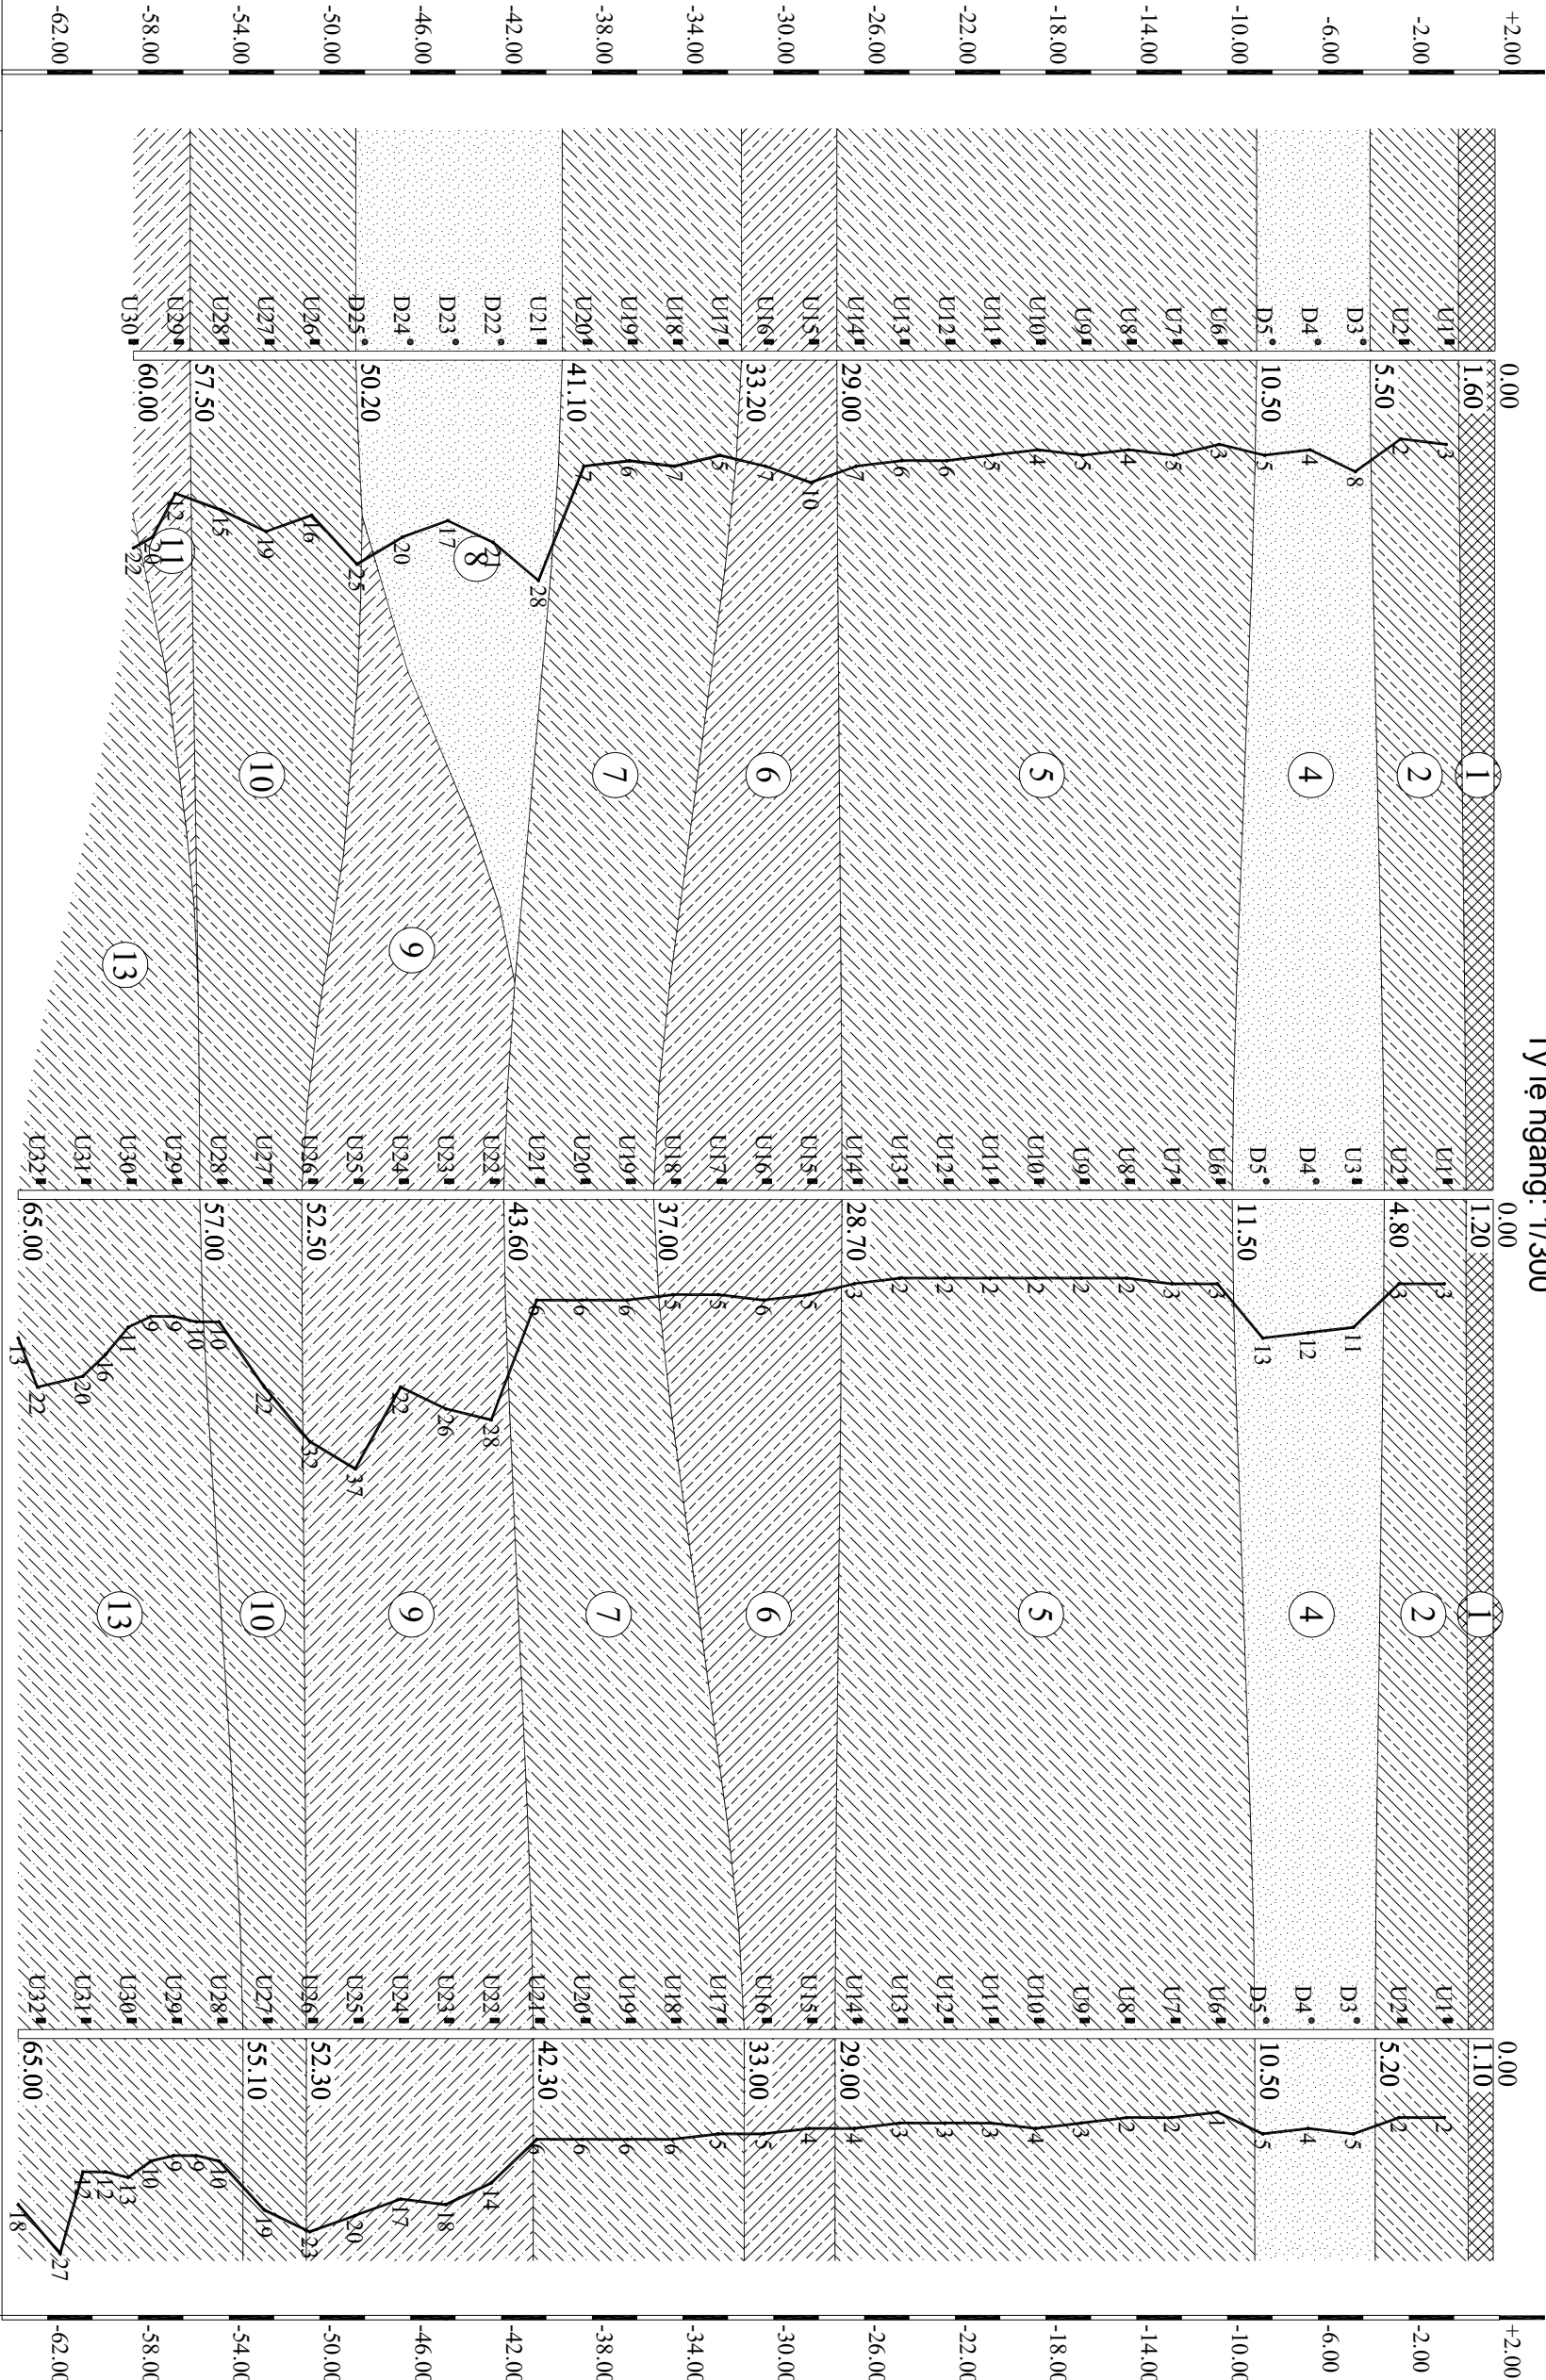

Cao độ tự nhiên (m) Natural elevation (m)	+1.80		
Cự ly lẻ (m) Odd distance (m)	55.50		
Tên cọc (Stake name) Hố khoan (Borehole)	BH3BH6BH9		