


MẶT CẮT ĐỊA CHẤT CÔNG TRÌNH VIII

Tỷ lệ đứng: 1/200
Tỷ lệ ngang: 1/100

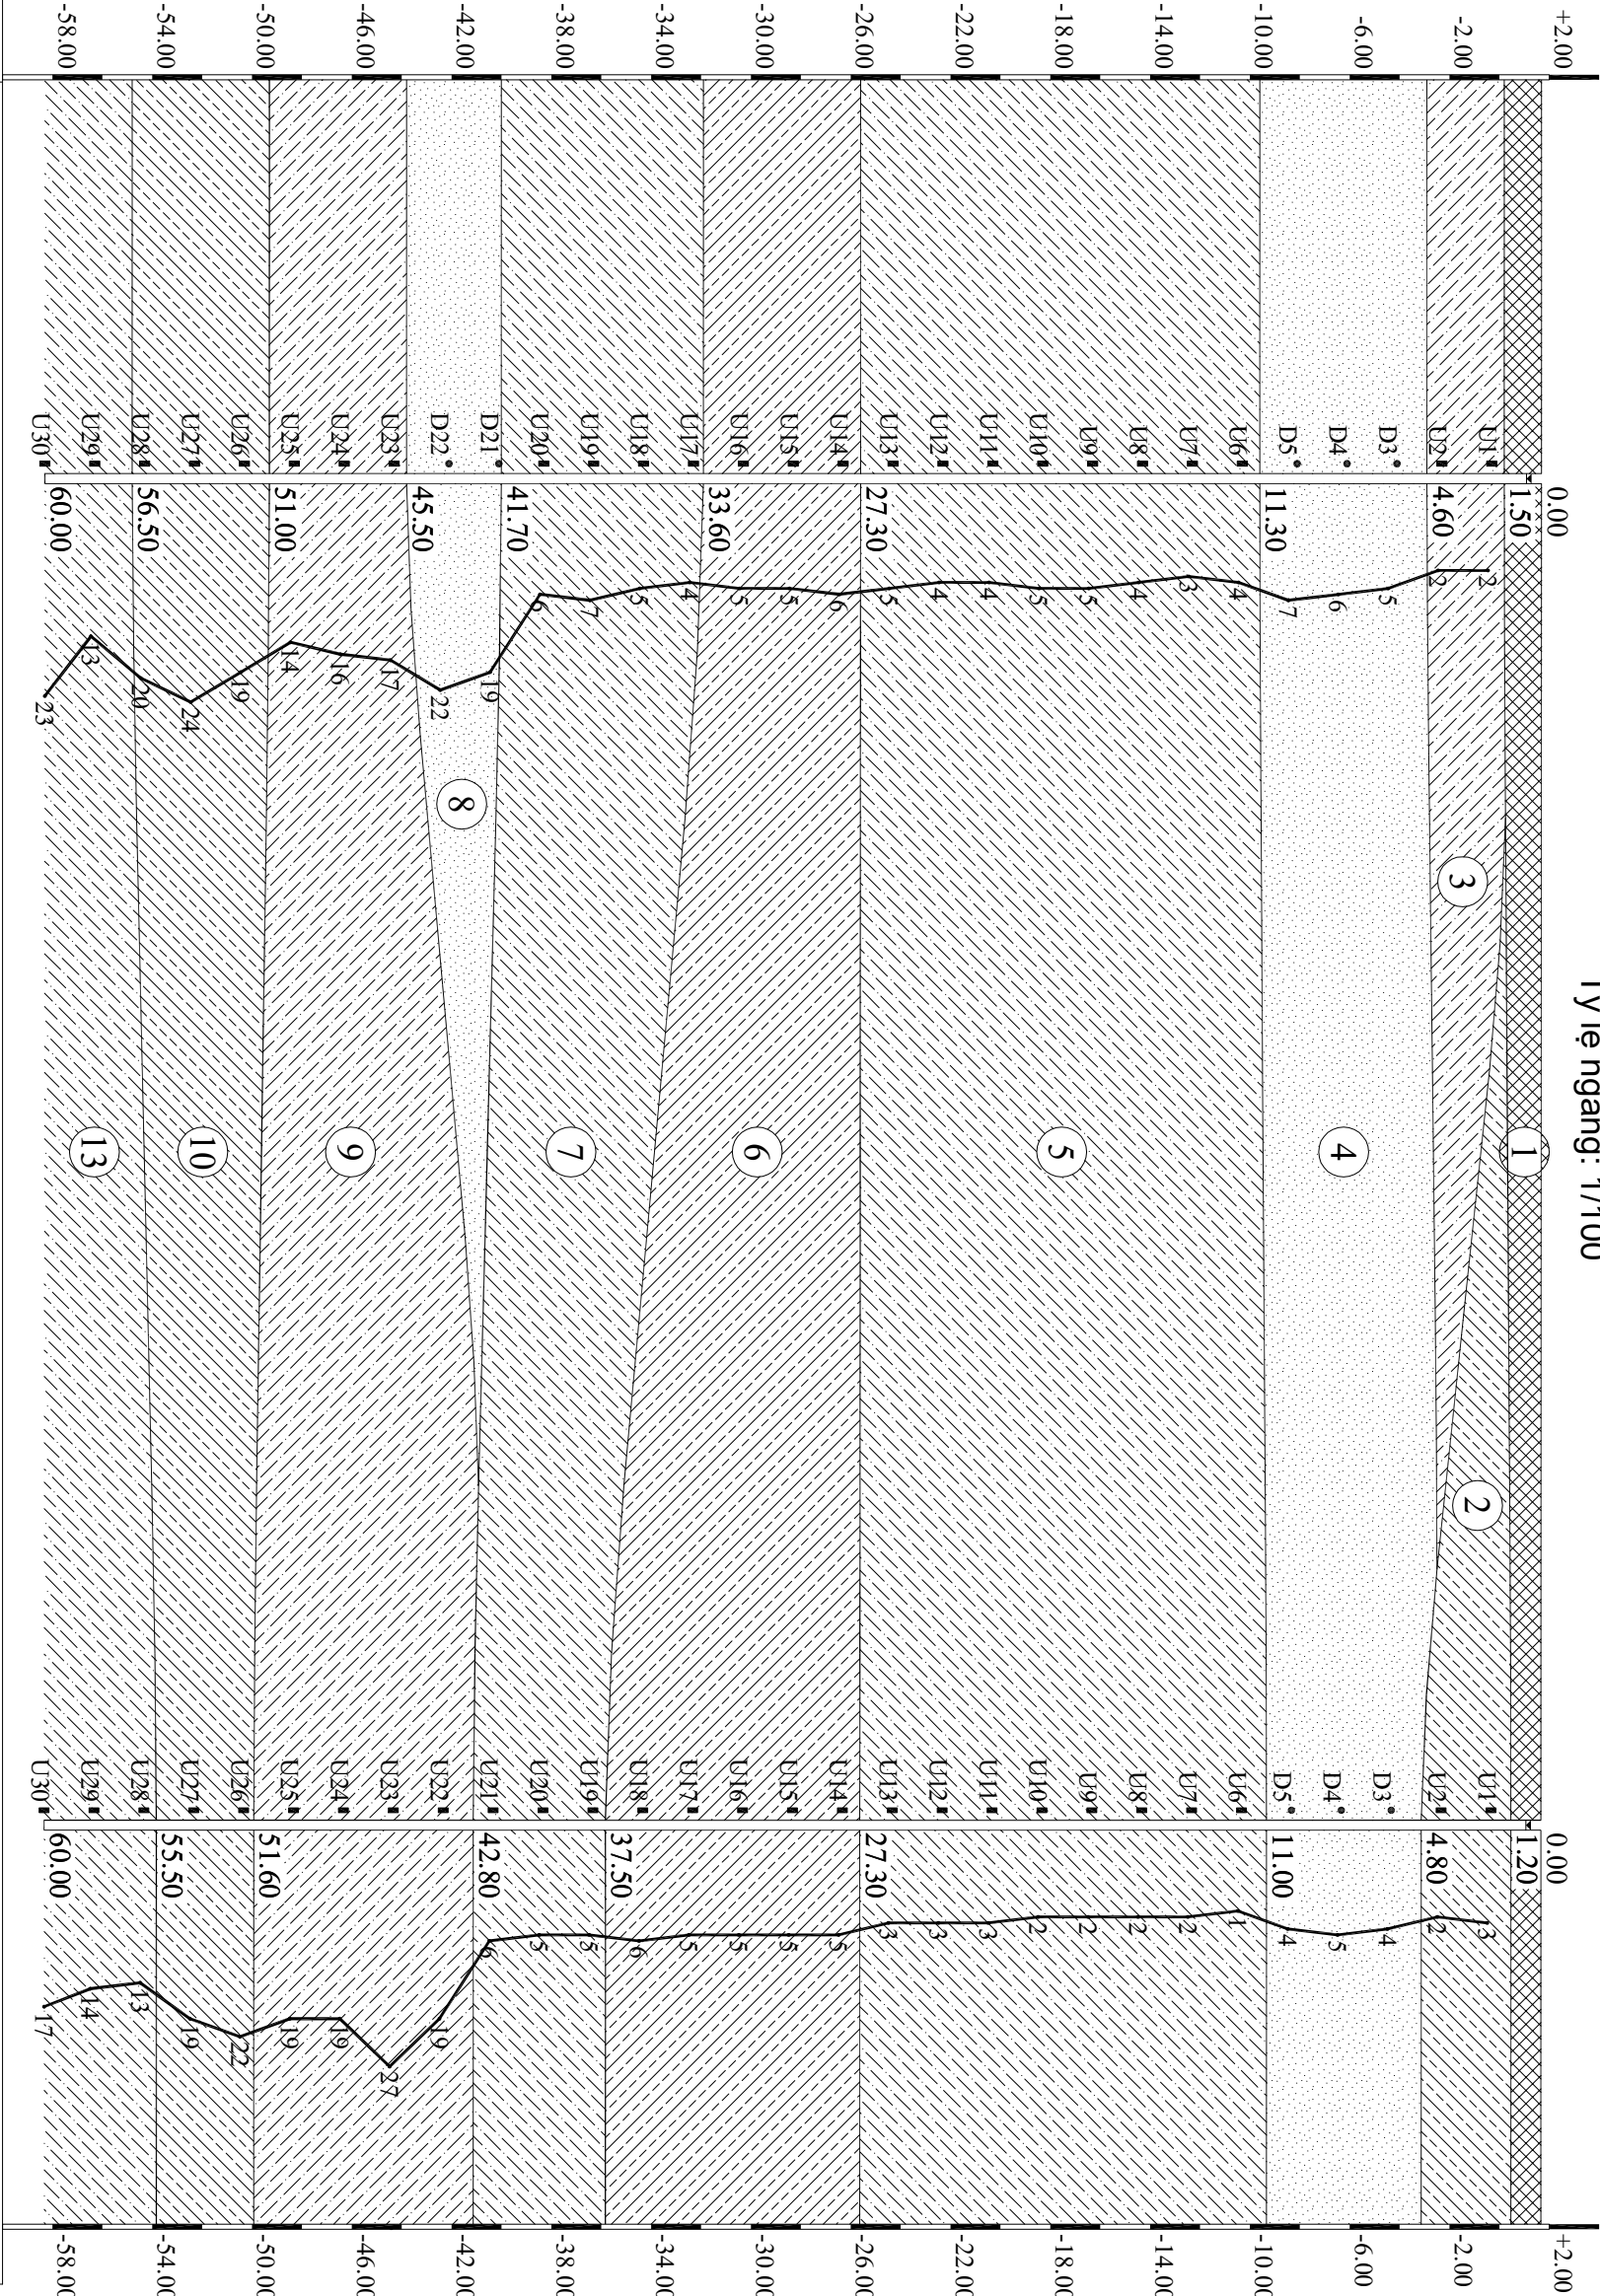

Cao độ tự nhiên (m) Natural elevation (m)	+1.70	
Cự ly lẻ (m) Odd distance (m)	27.00	
Tên cọc (Stake name) Hố khoan (Borehole)	BH8BH11	