






MẶT CẮT ĐỊA CHẤT CÔNG TRÌNH QUA CÁC KHOAN: LỖ KHOAN SỐ 02 - LỖ KHOAN SỐ 03

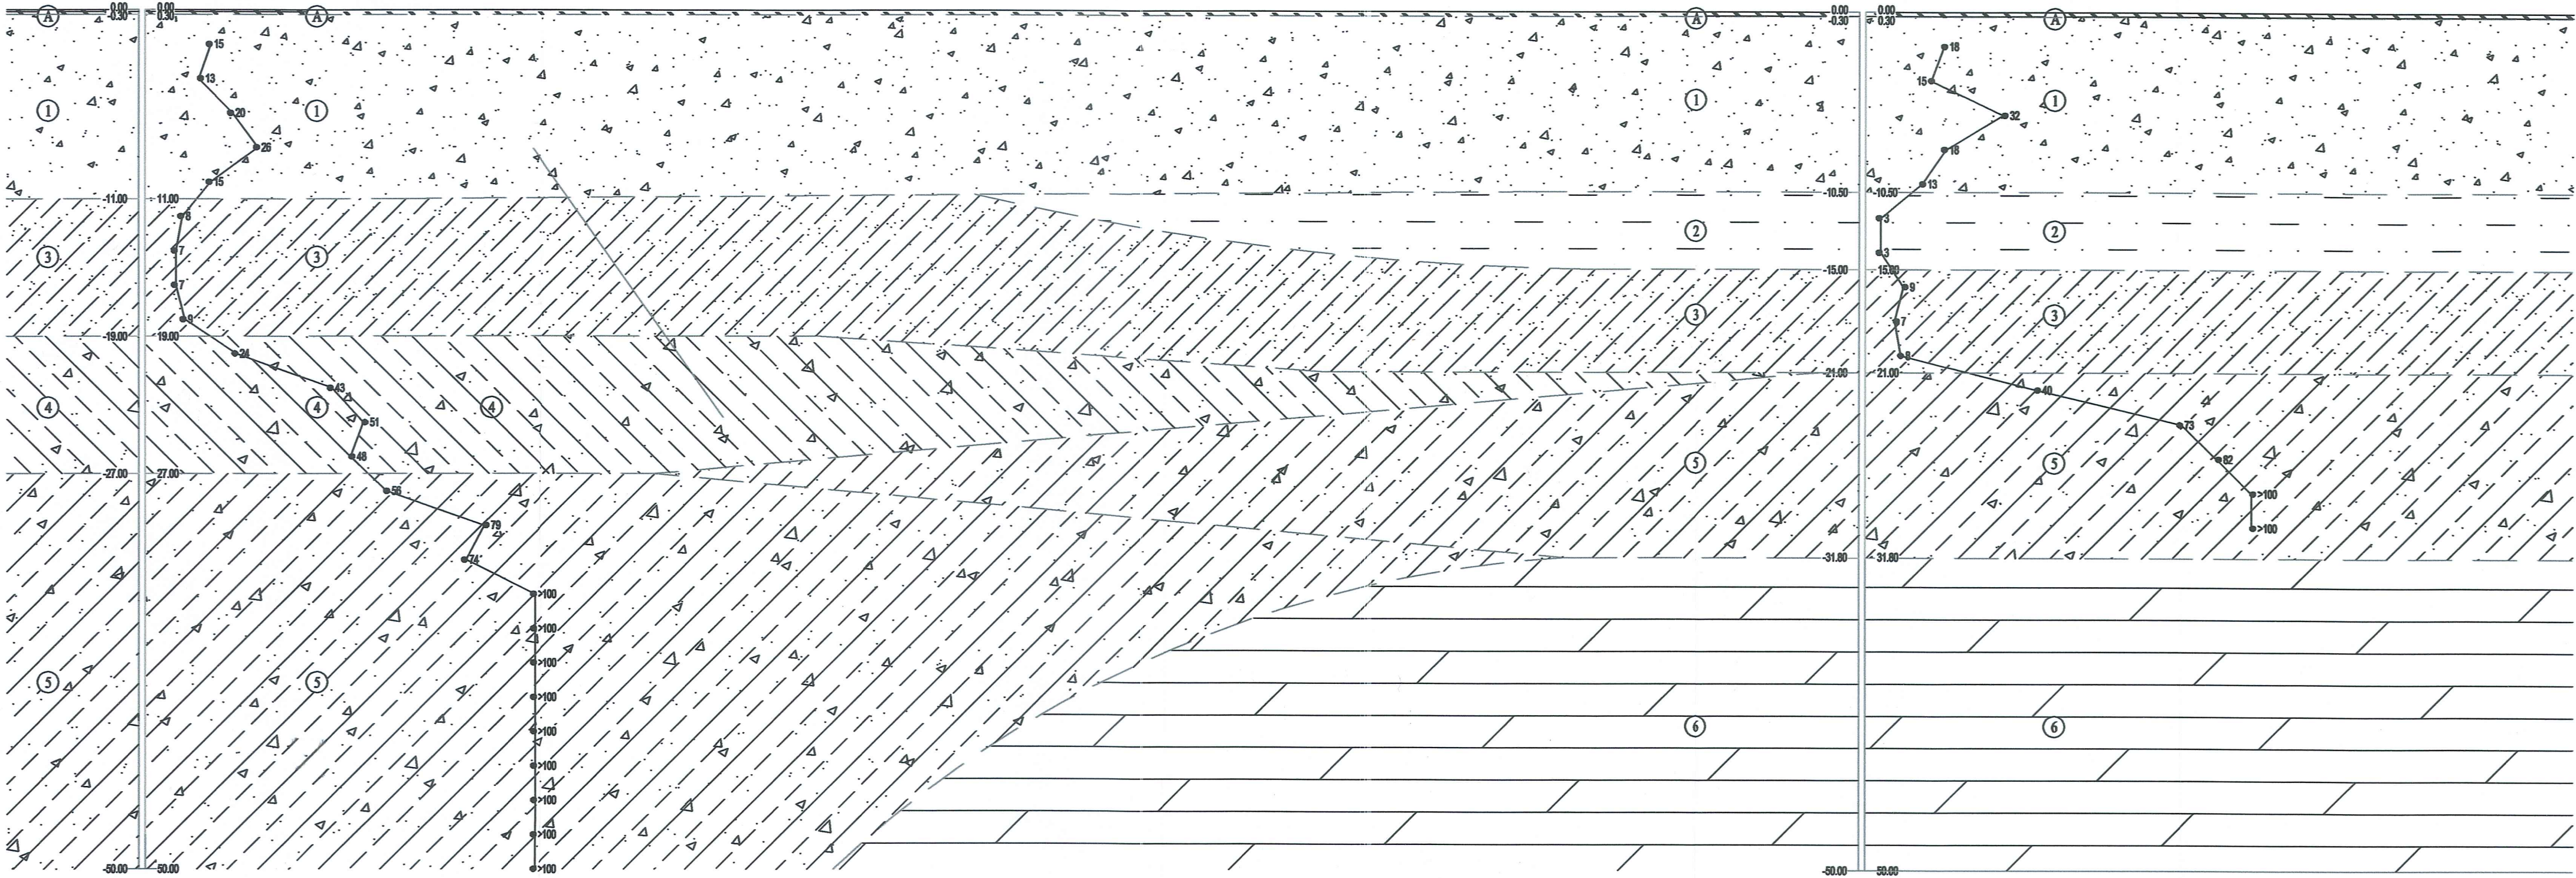

TÊN LỖ KHOAN	① LỖ KHOAN SỐ 02	② LỖ KHOAN SỐ 03
ĐỘ SÂU (M)	60.00	50.00
TỌA ĐỘ LỖ KHOAN		
KHOẢNG CÁCH GIỮA 02 LỖ KHOAN	55.00M	



CÔNG TY CỔ PHẦN TƯ VẤN  
ĐỊA CHẤT CT ĐÀ NẴNG

CÔNG TRÌNH: THE RETREAT ĐÀ NẴNG  
ĐỊA ĐIỂM: LỖ ĐẤT B-2 KHU TĐC VỆT BIỆT THỰ  
XUÂN THIỀU, P. HÒA KHÁNH BẮC, Q. LIÊN CHIỂU,  
TP. ĐÀ NẴNG

CHỨC DANH	HỌ TÊN	CHỮ KÝ
THỰC HIỆN	KS. MAI XUÂN TÂM	
KIỂM TRA	KS. PHÙNG VĂN THỜI	
C.N. KSDC	TS. NGUYỄN CHÍ TRUNG	
K.C.S	KS. NGUYỄN THANH TÙNG	



MẶT CẮT ĐỊA CHẤT CÔNG TRÌNH QUA CÁC LỖ KHOAN: LK02-LK03	
TỶ LỆ: 1/250, 1/250	BẢN VẼ SỐ: 02
XUẤT BẢN LẦN: 01	